

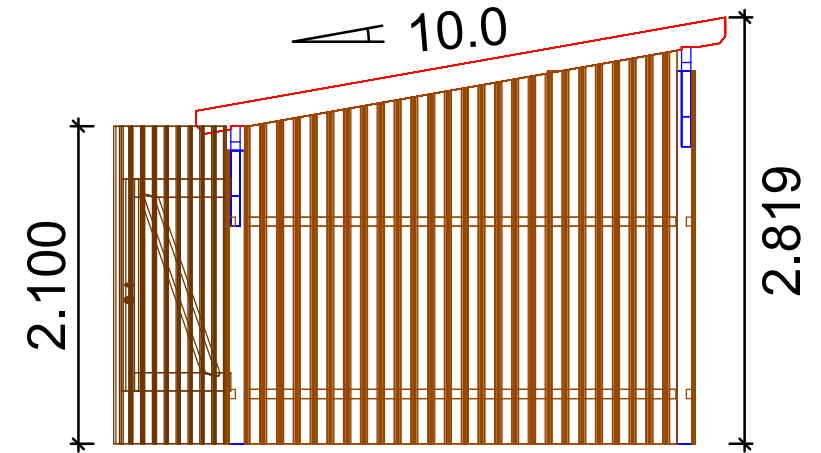


Maßstab: 1 : 50

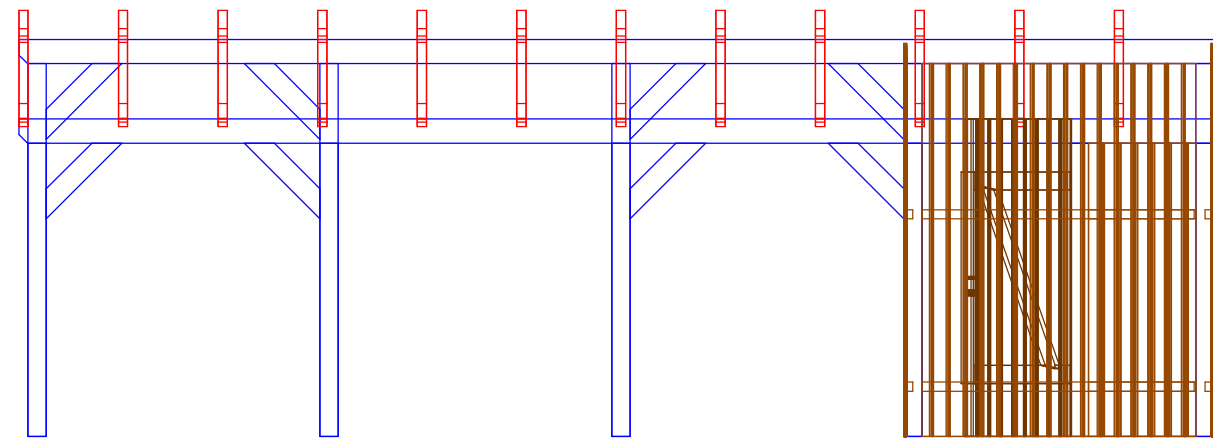

7.960

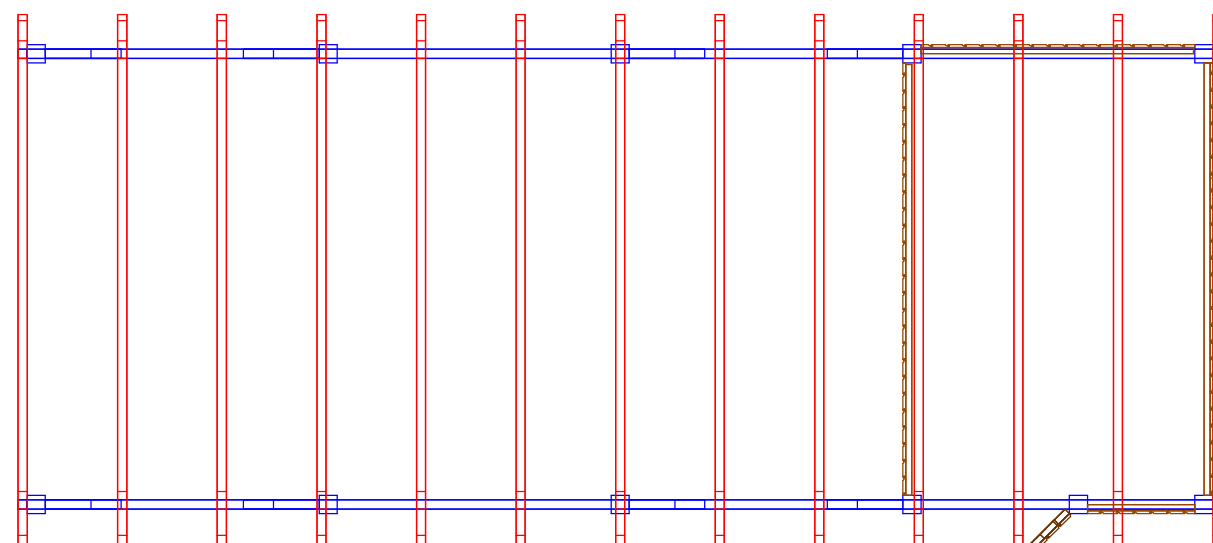

3.500

Projekt: Belinda-L	Plannummer: 001
Bearbeiter: Supplie	Datum: 14.02.2023
Bauherr:	Bauort:
Bitte alle Maße prüfen und bestätigen. Zeichnung zur Fertigung freigegeben.	
Datum:	Unterschrift

CARPORT.DE