



Maßstab: 1 : 50
3D-Ansicht

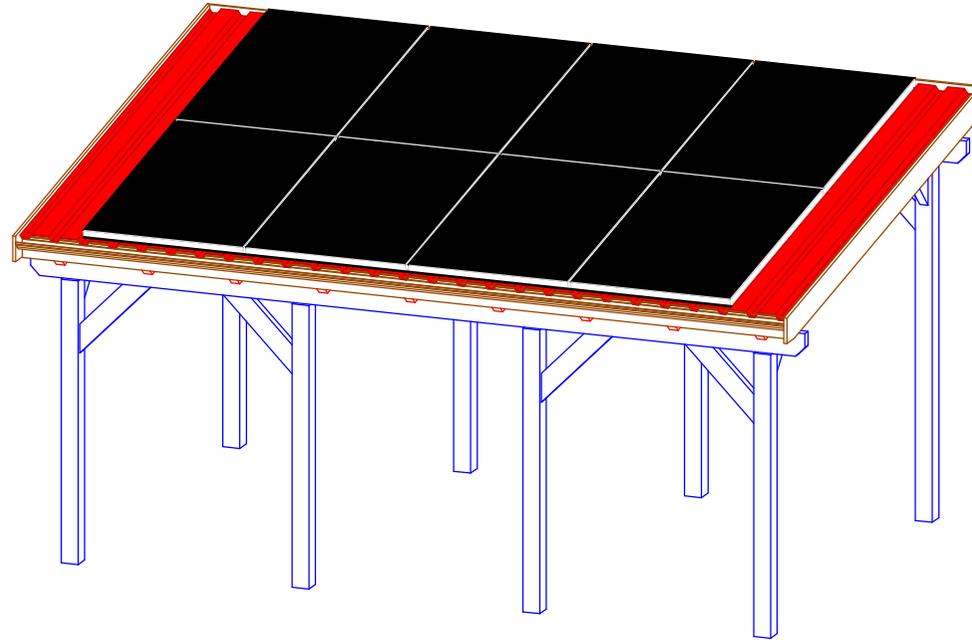

Maßstab: 1 : 50
Schnitt

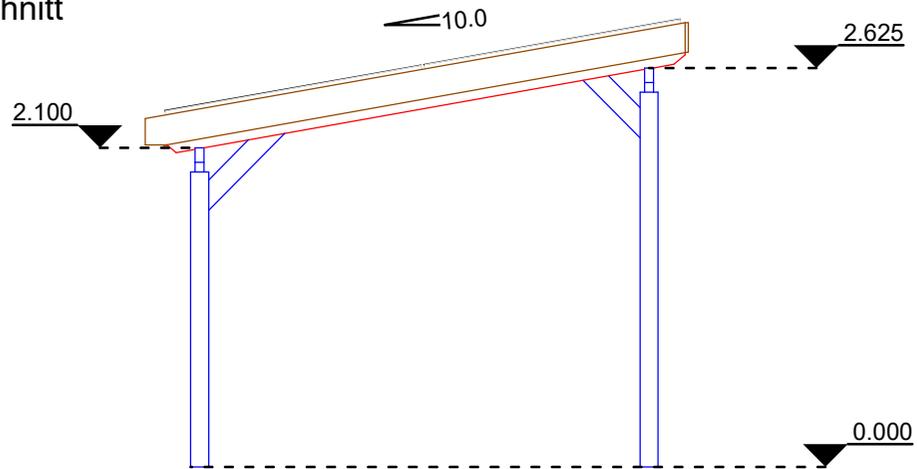

Projekt: Belinda-S	Plannummer: 004
Bearbeiter: Suplie	Datum: 06.12.2022
Bauherr:	Bauort:

Bitte alle Maße prüfen und bestätigen.
Zeichnung zur Fertigung freigegeben. 

Datum: _____ Unterschrift _____